

A WONINGEN | A4- A7 - A8 - A10 - A11 ORIGINAL

GEGEVENS

bruto oppervlakte gelijkvloers 127 m²
bruto oppervlakte kelder 24 m²


ONTWIKKELAAR

De Chocoladefabriek bvba
Neremstraat 240
3700 Tongeren

ONTWERPER

a2o architecten
Vissersstraat 2
3500 Hasselt

Deze plannen zijn indicatief. Alle meubilair, keuken, sanitair en verlaagde plafonds en vloerafwerkingen zijn illustratief. Hiervoor wordt verwezen naar het verkoopslastenboek. De afgebeelde woning is een typevoorbeeld. Oppervlaktes en indelingen kunnen hiervan afwijken, afhankelijk van hun positie, oriëntatie en organisatie in het geheel. De plannen zijn niet op schaal. ©a2o architecten

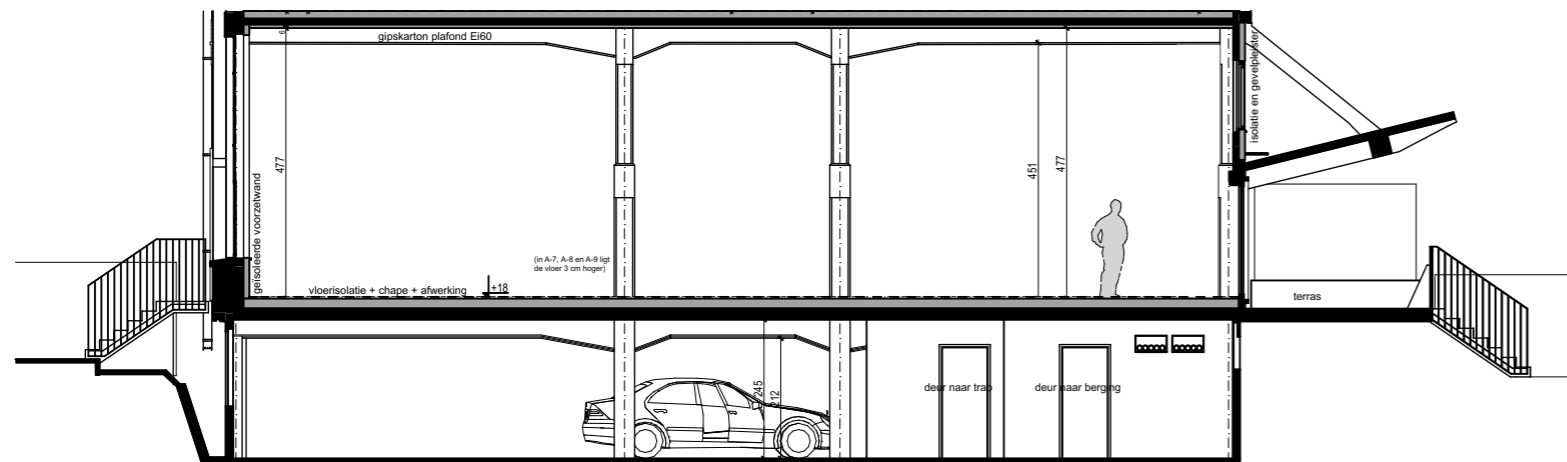

PRINCIPESNEDE

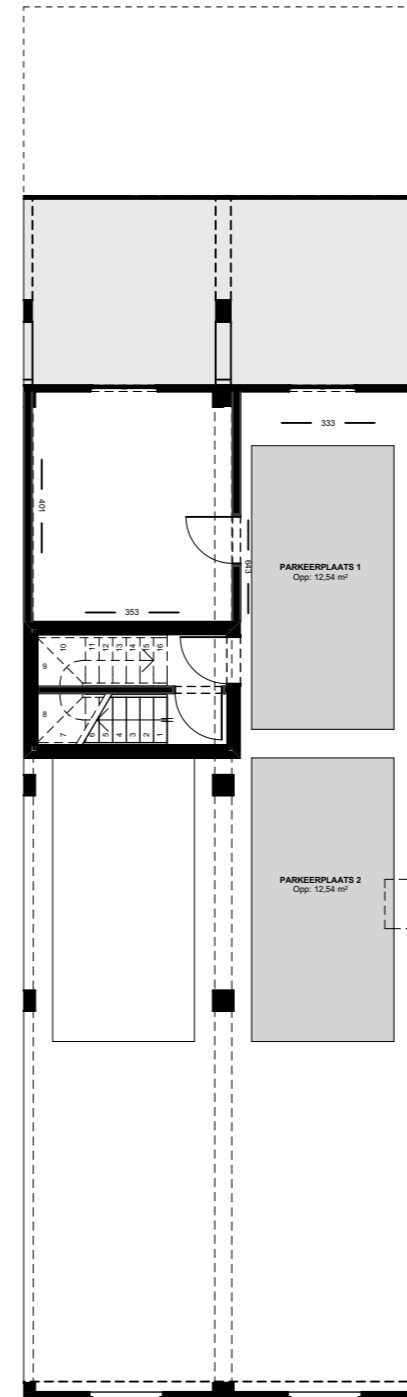


FIG. KELDER

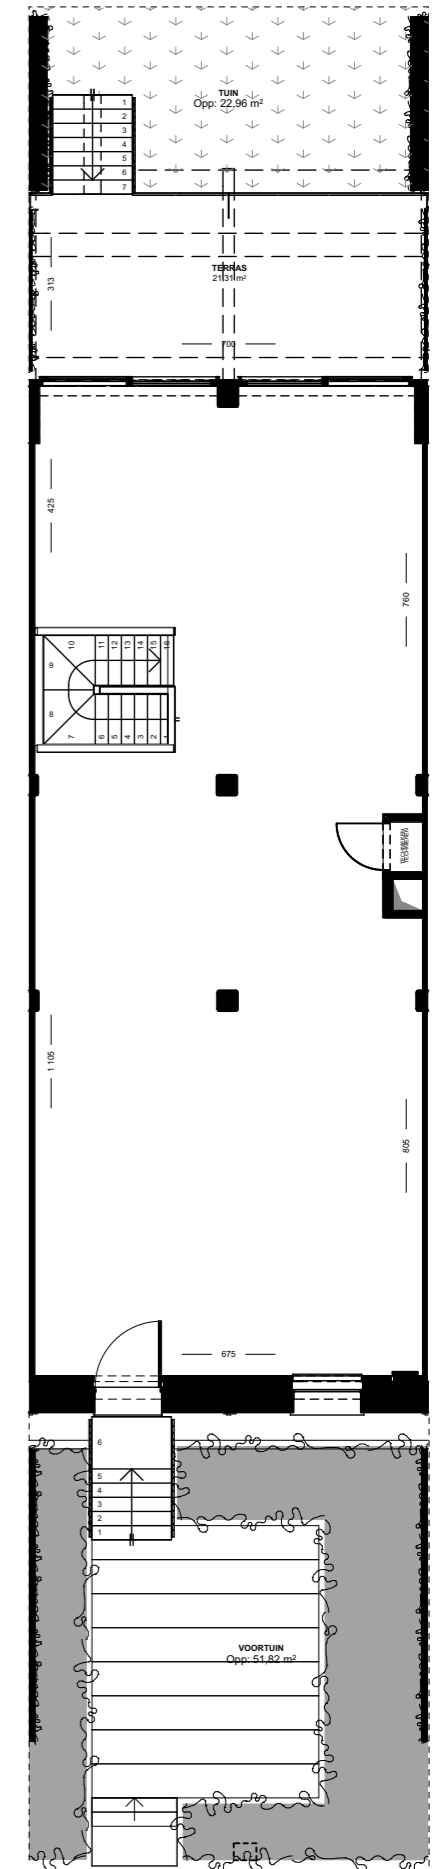


FIG. GELIJKVLOERS