

A WONINGEN | A1- A13 LOFT XL (2 SLAAPKAMERS)

GEGEVENS

oppervlakte woning	128,31 + 54,01m ²
oppervlakte terrassen	19,40m ² +22,15m ²
oppervlakte tuin privé	22,92m ²
oppervlakte kelderberging	22,70m ²
aantal autostaanplaatsen	2

ONTWIKKELAAR

Umans Immo
Astridlaan 115
3900 Overpelt

P&P projects
Hasseltsesteenweg 504
3700 Tongeren

ONTWERPER

a2o architecten
Visserstraat 2
3500 Hasselt

Deze plannen zijn indicatief. Alle meubilair, keuken, sanitair en verlaagde plafonds en vloerwerken zijn illustratief. Hiervoor wordt verwezen naar het verkoopsplatenboek. De afgebeelde woning is een typevoorbeeld. Oppervlaktes en indelingen kunnen hiervan afwijken, afhankelijk van hun positie, oriëntatie en organisatie in het geheel. De plannen zijn niet op schaal.
©a2o architecten

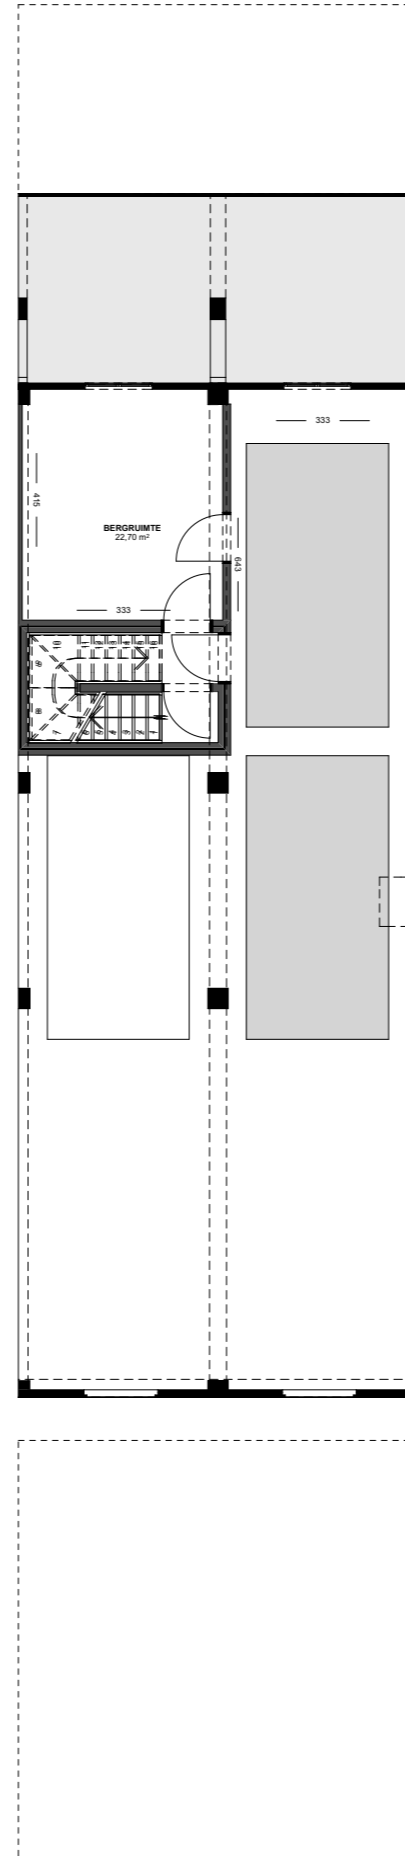
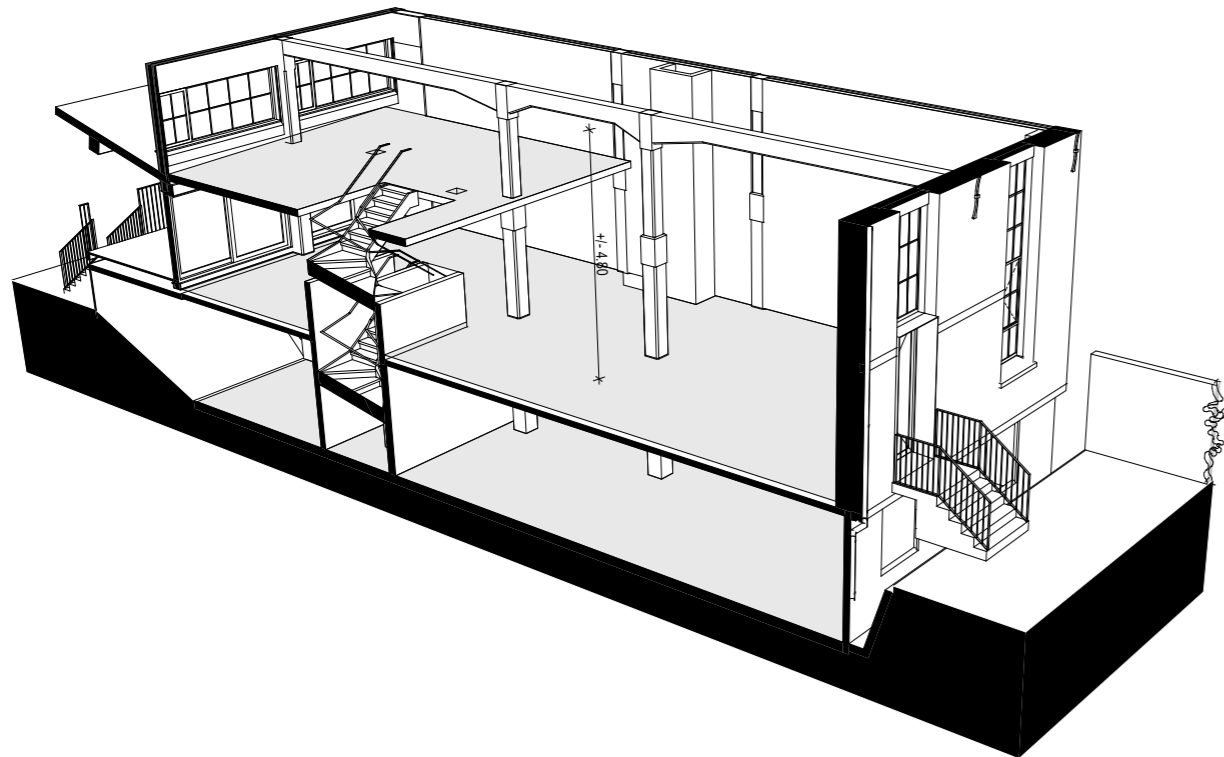


FIG. KELDER

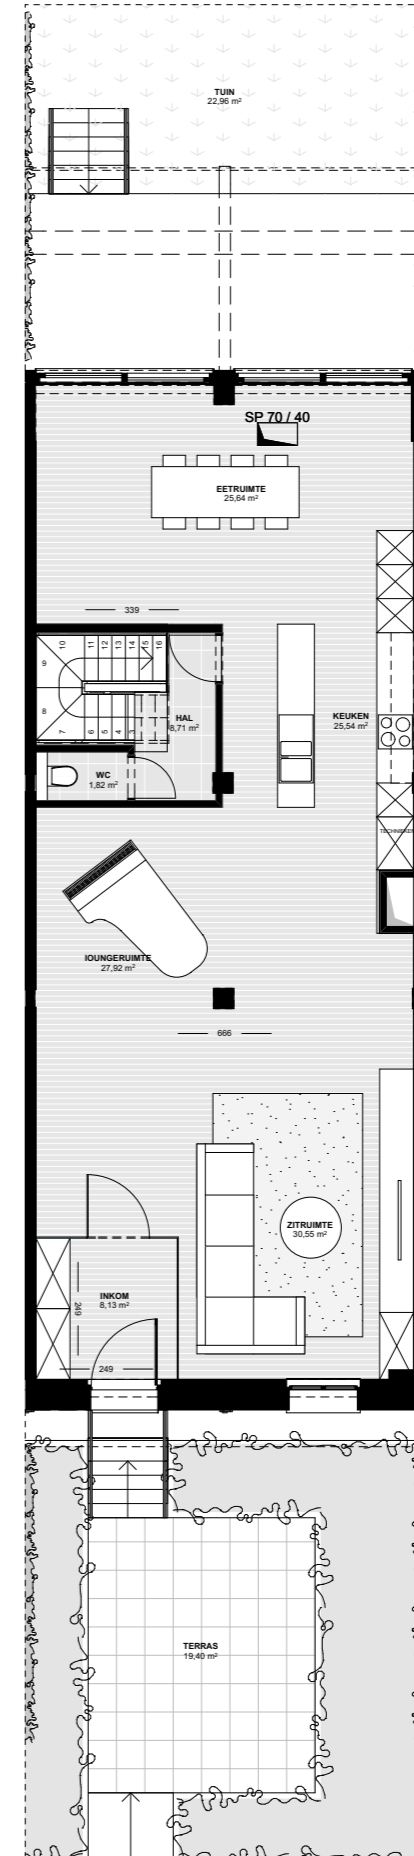


FIG. GELIJKVLOERS

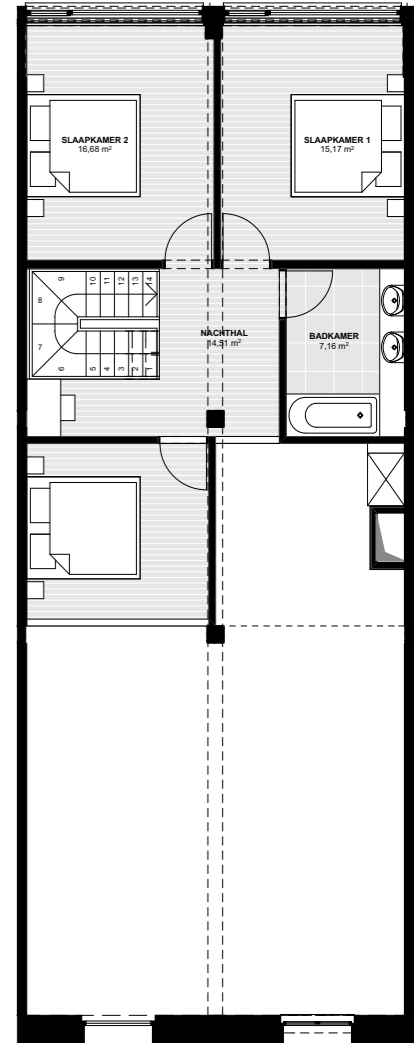


FIG. NIV +1