


Gelijkvloers_1/50

Woning C-08

Opp. woning: .m²
Opp. terras: .m²
Opp. privé tuin: .m²

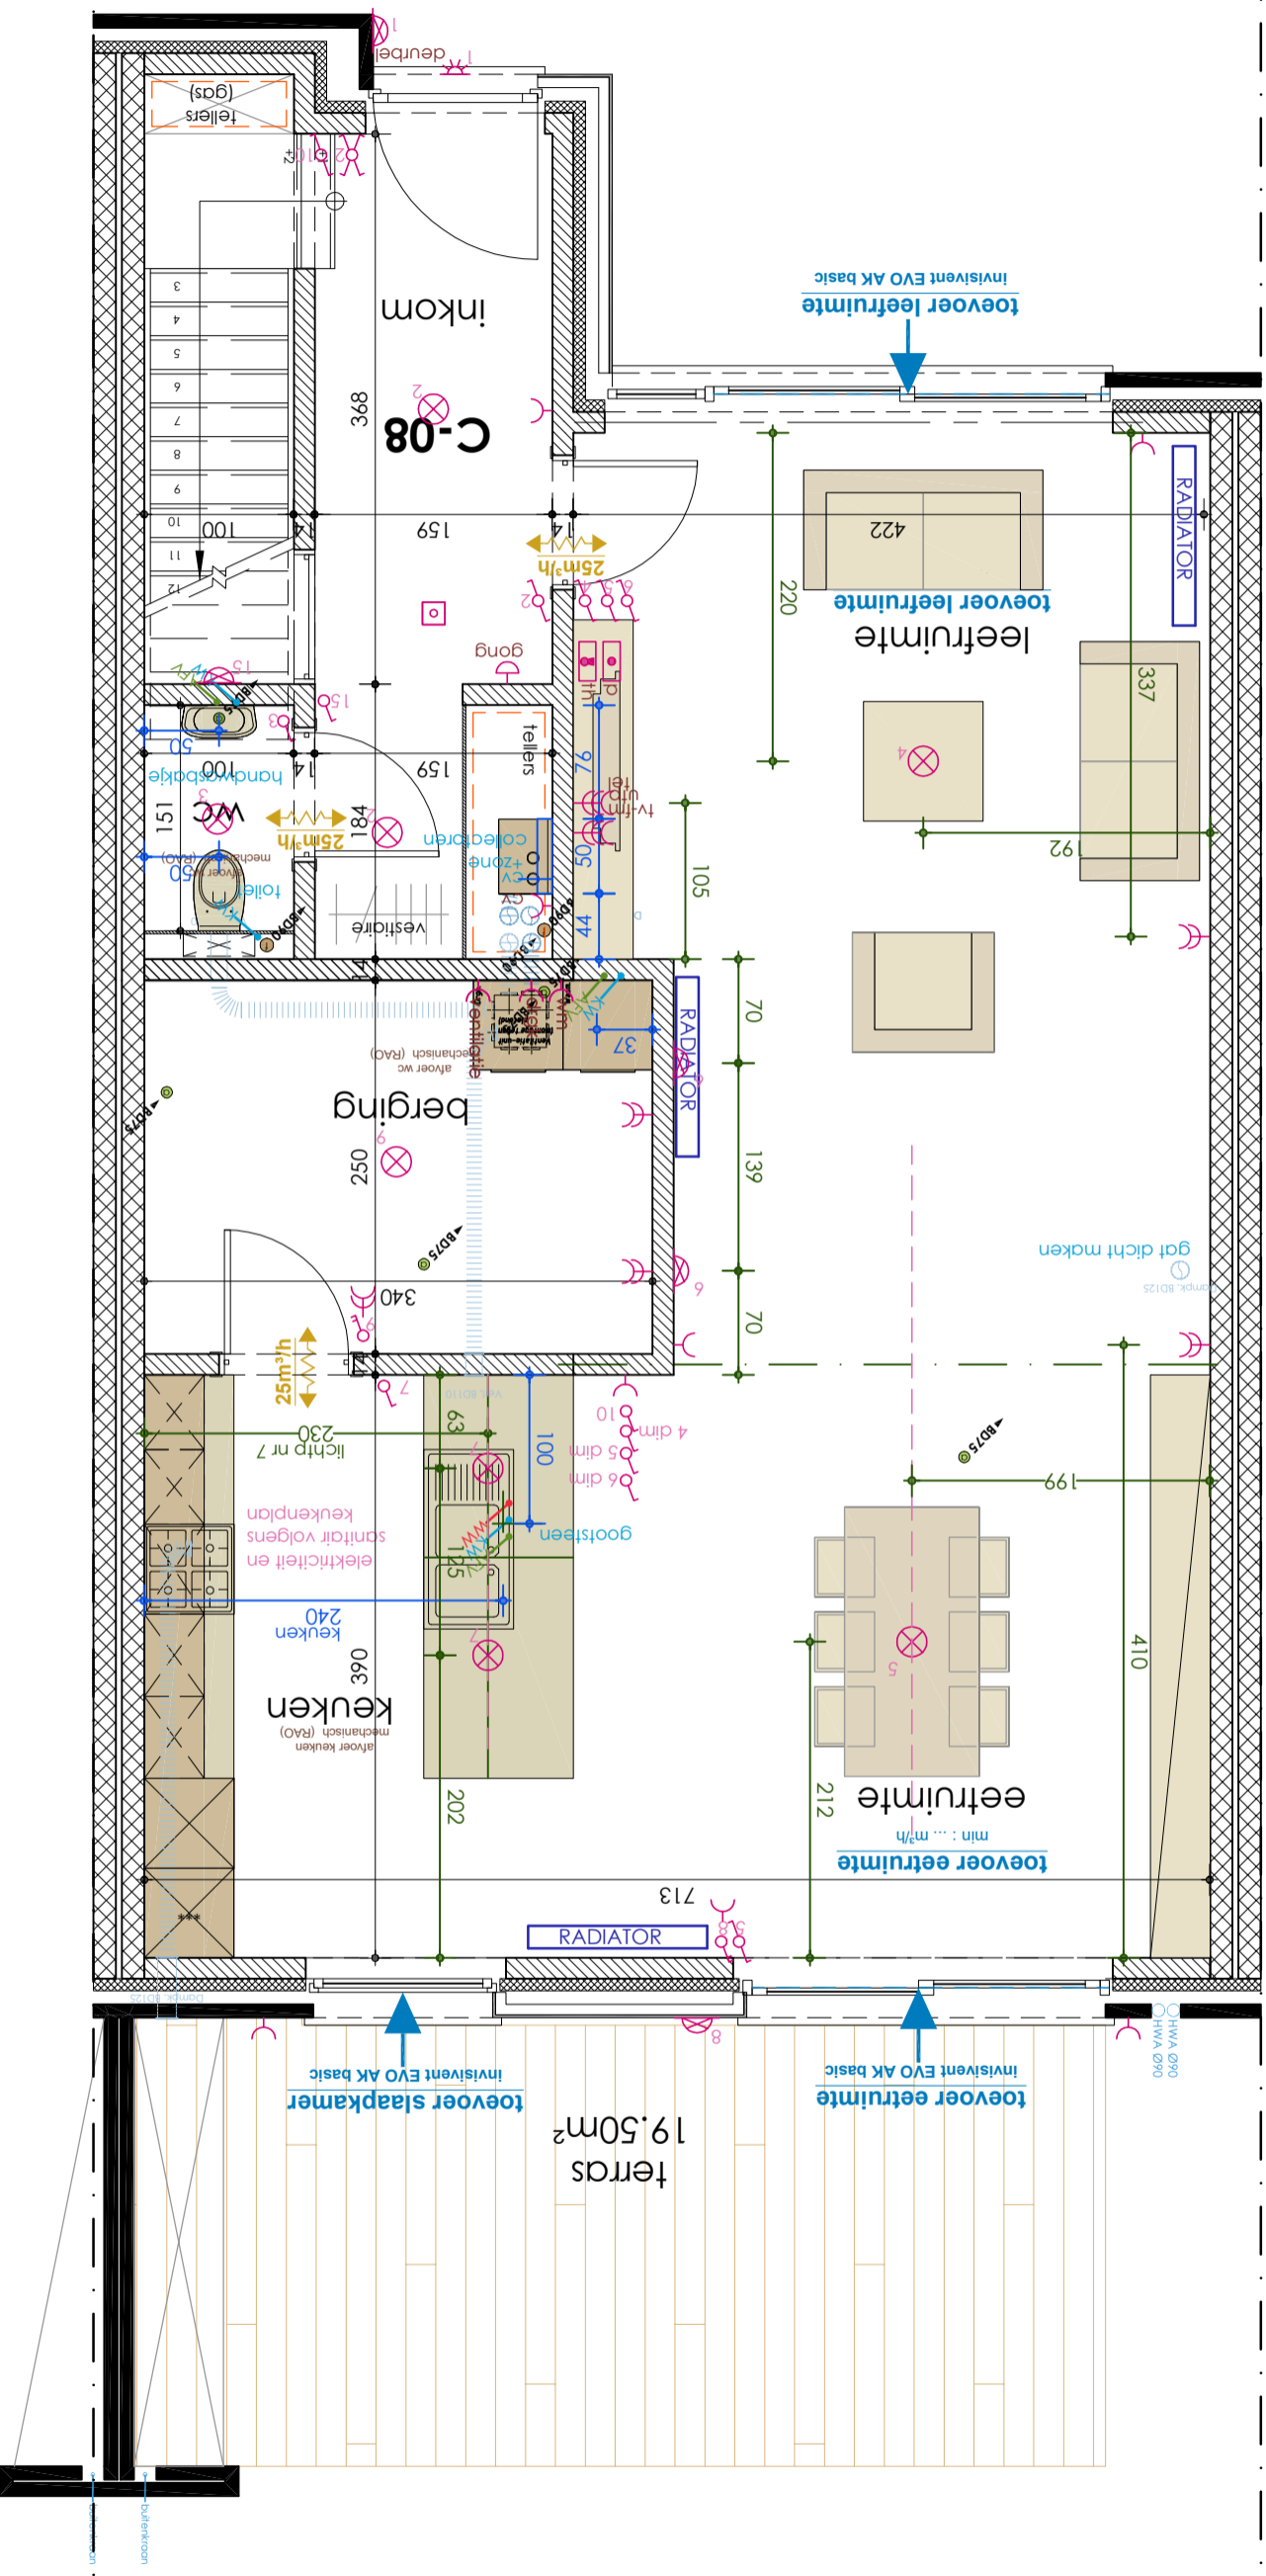

Deze plannen zijn louter indicatief. Maatvoering en oppervlaktes zijn steeds bij benadering. De gehele inrichting; keuken, meubilair, sanitair, verlaagde plafonds enzovoorts zijn illustratief. Afmetingen van appartementen, privé tuinen en terrassen kunnen per wooneenheid verschillen



Project: STIFVELDE

Bocholderstraat 16 - 24
B-3960 Bree

13 appartementen en 17 stadswoningen

