


Toegangsweg naar parking

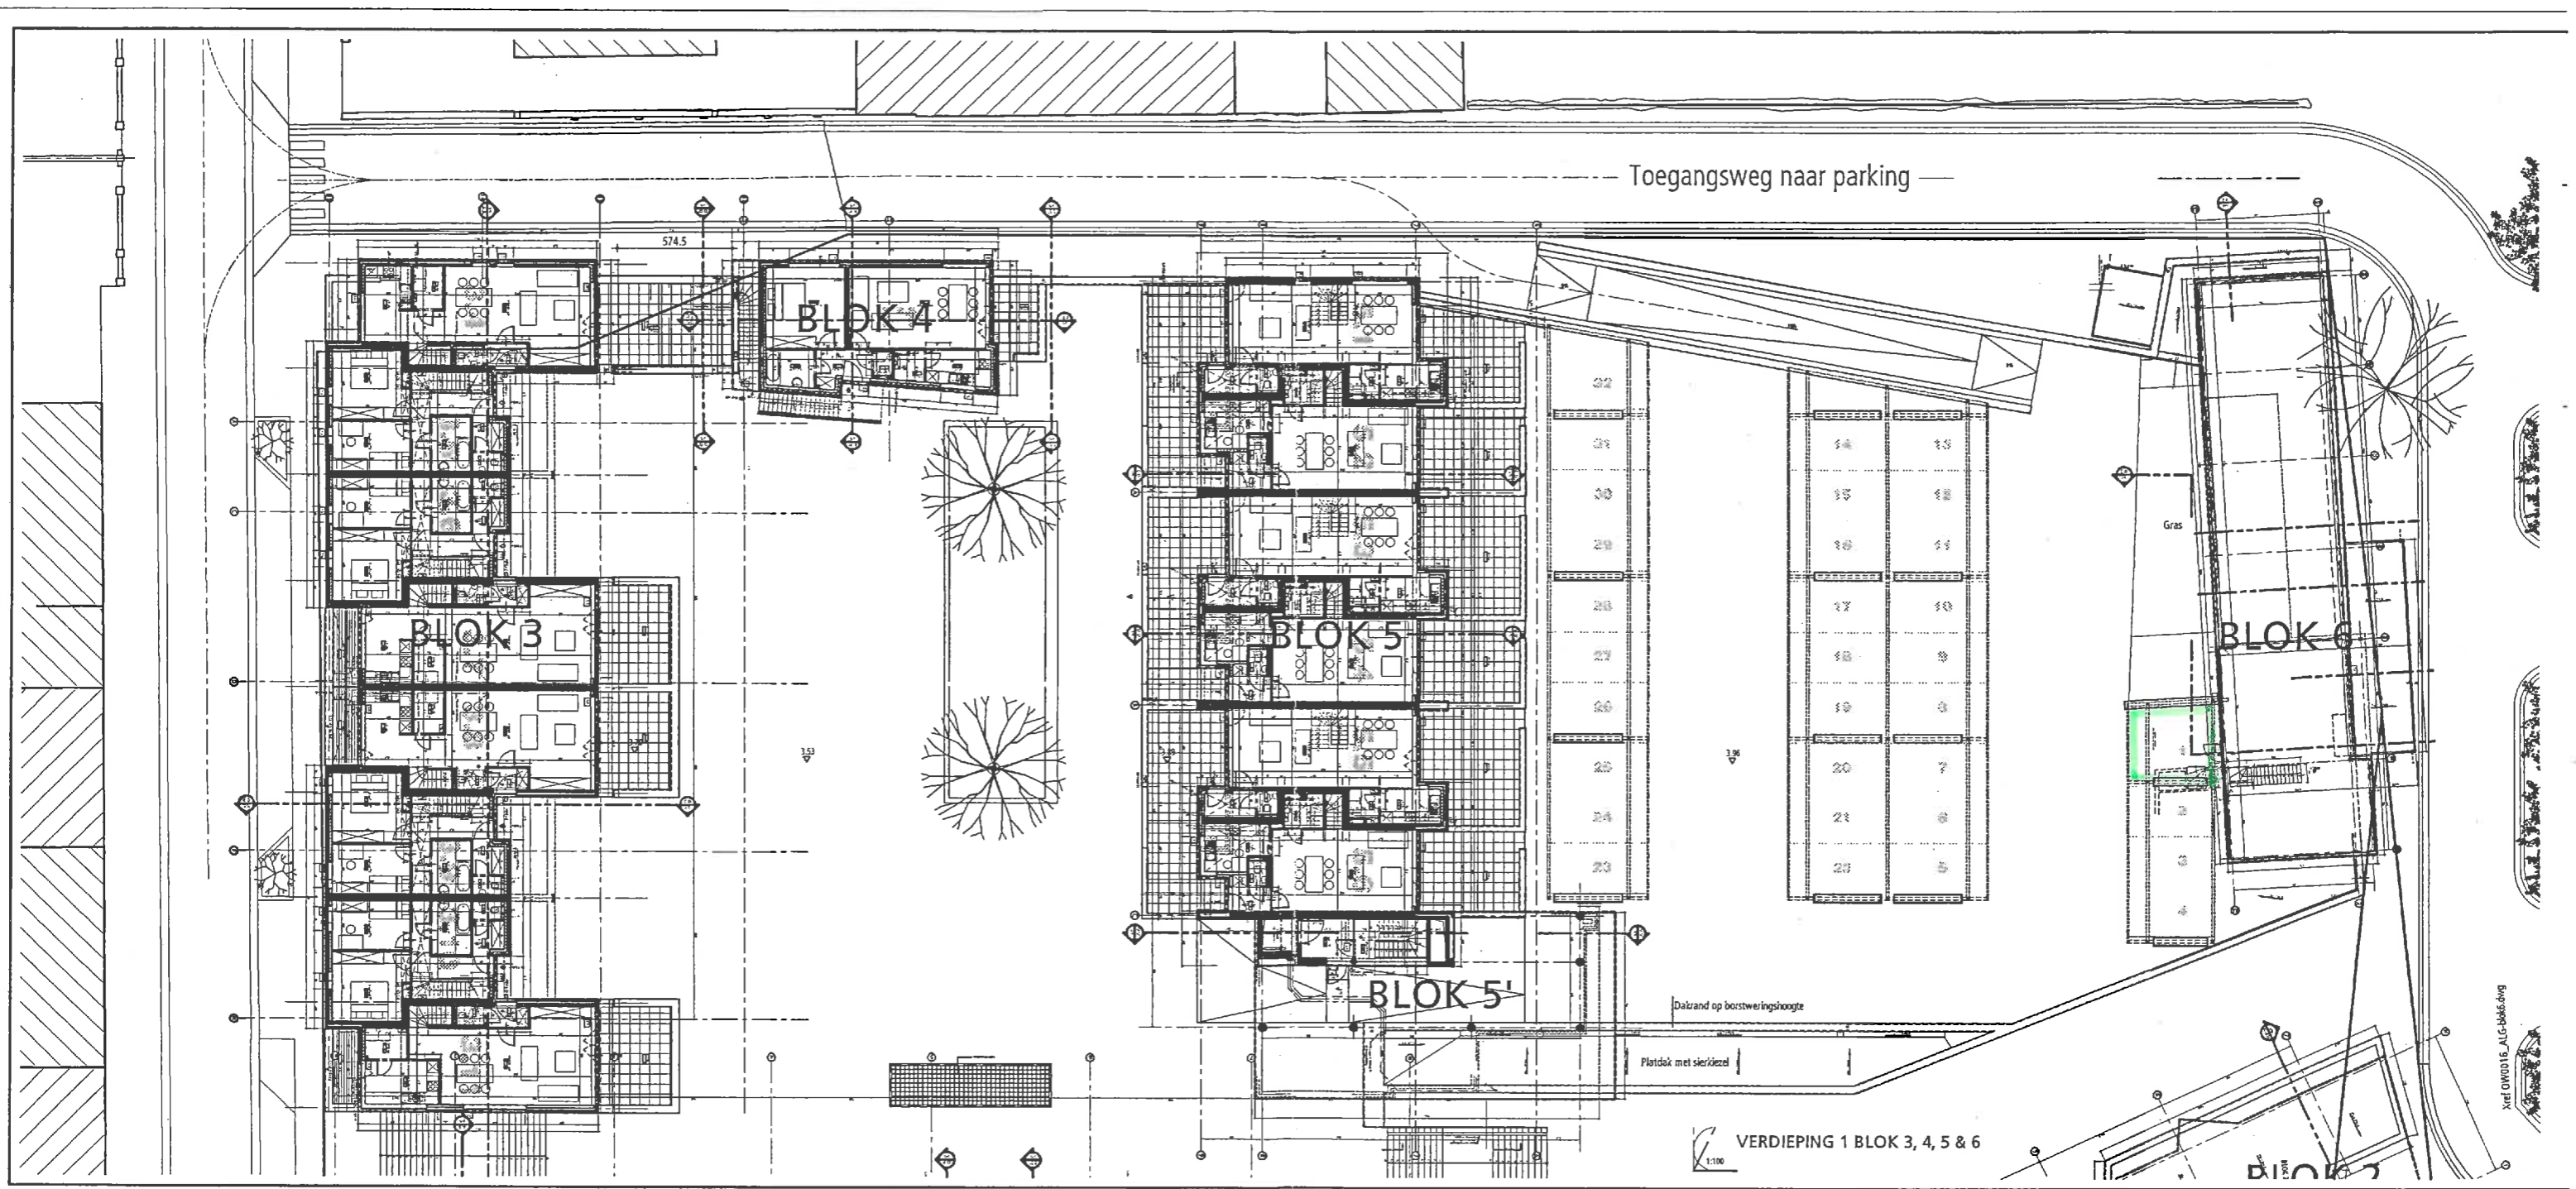

VERDIEPING 1 BLOK 3, 4, 5 & 6
1:100

Architect: ALG-0006.dwg