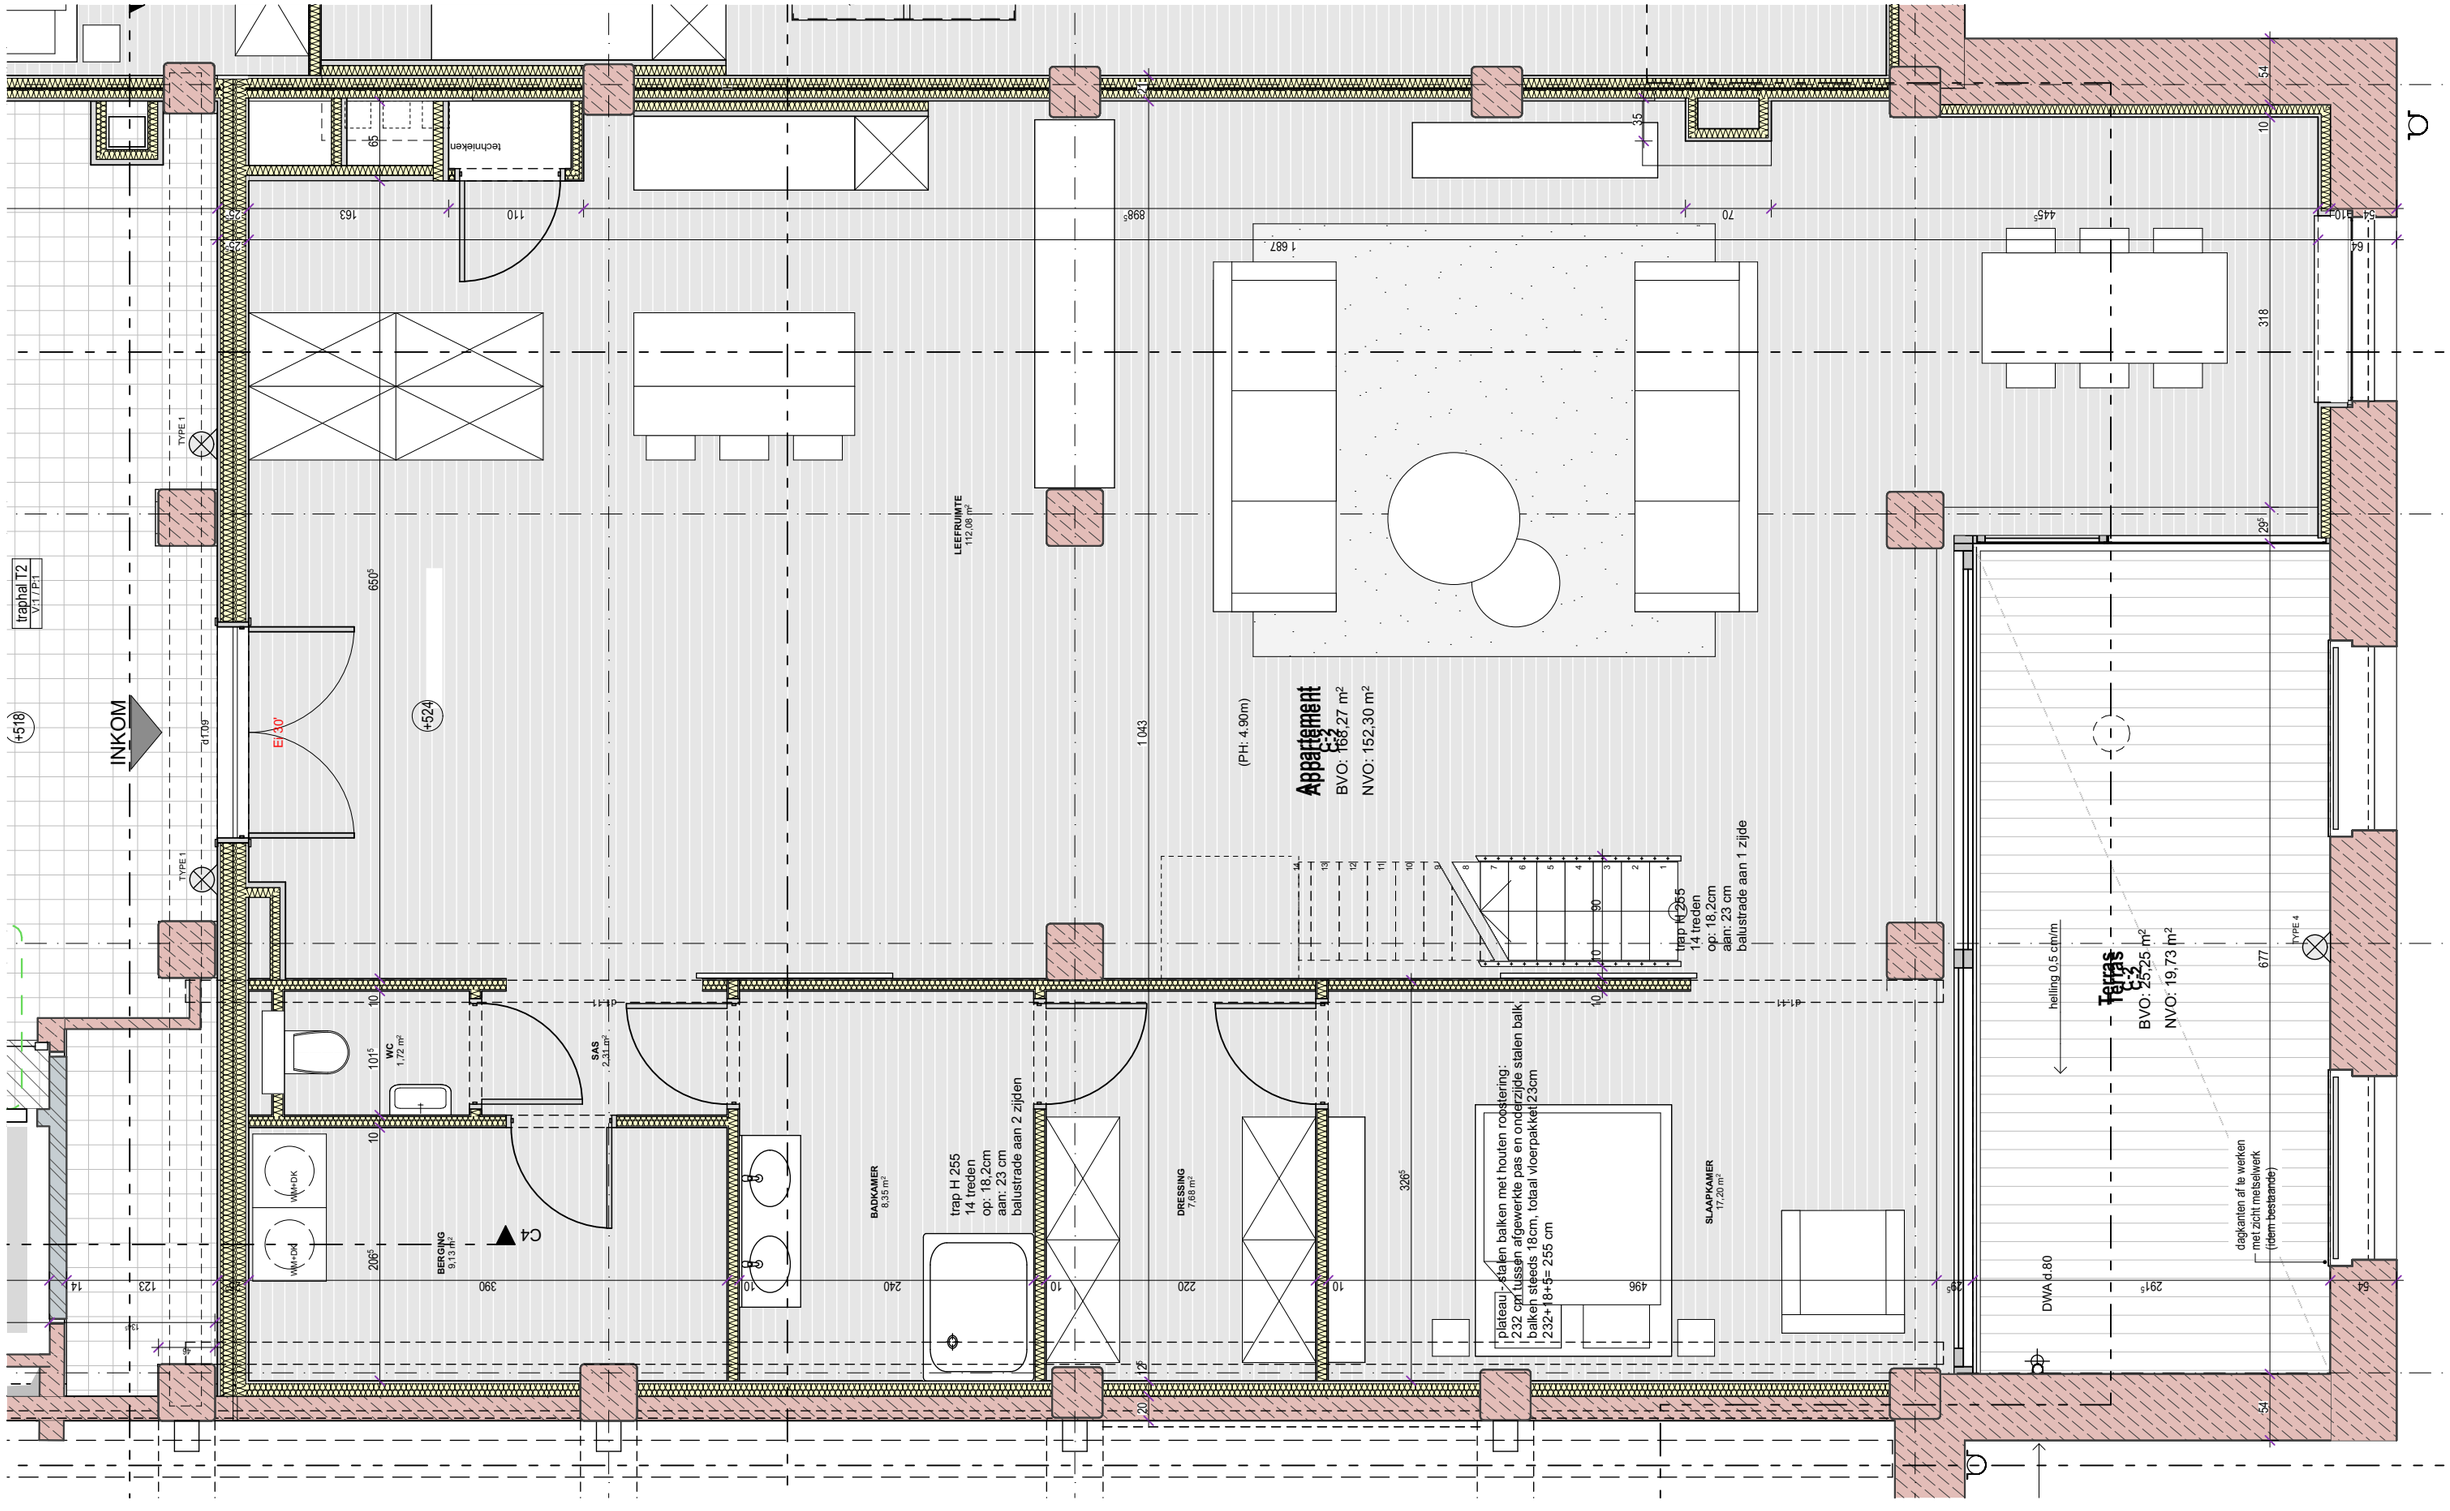

SCHAAL
1:50

DATUM
22/01/2019

PROJECT
Herbestemming Chocoladefabriek te Nerem
Neremstraat 240, 3700 Tongeren

PLAN
BIJLAGE BIJ BOUWAANVRAAG
C2 inrichtingsplan verdieping

OPDRACHTGEVER
bvba DE CHOCOLADEFABRIEK
Neremstraat 240 - 3700 Tongeren

ONTWERP
a2o
Vissersstraat 2 - 3500 Hasselt
T 011 26 03 30
W www.a2o.be

a2o atelier voor architectuur en omgeving