


Woning PW 21


Gelijkvloers

Aantal slaapkamers: 3
 Bruto oppervlakte woning: **67,68** + 94,23 + 70,04 m²
 Bruto oppervlakte terras: 28 m²
 Bruto oppervlakte tuin: 69,80 m²

a2o | atelier voor
 architectuur
 en omgeving

Deze plannen en maatvoeringen zijn indicatief.
 Alle meubilair, keuken, sanitair, verlaagde plafonds
 en vloerafwerkingen zijn illustratief. Hiervoor wordt
 verwezen naar het verkoopslastenboek.

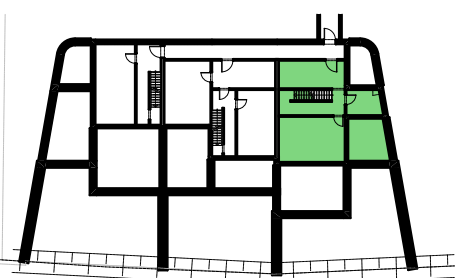

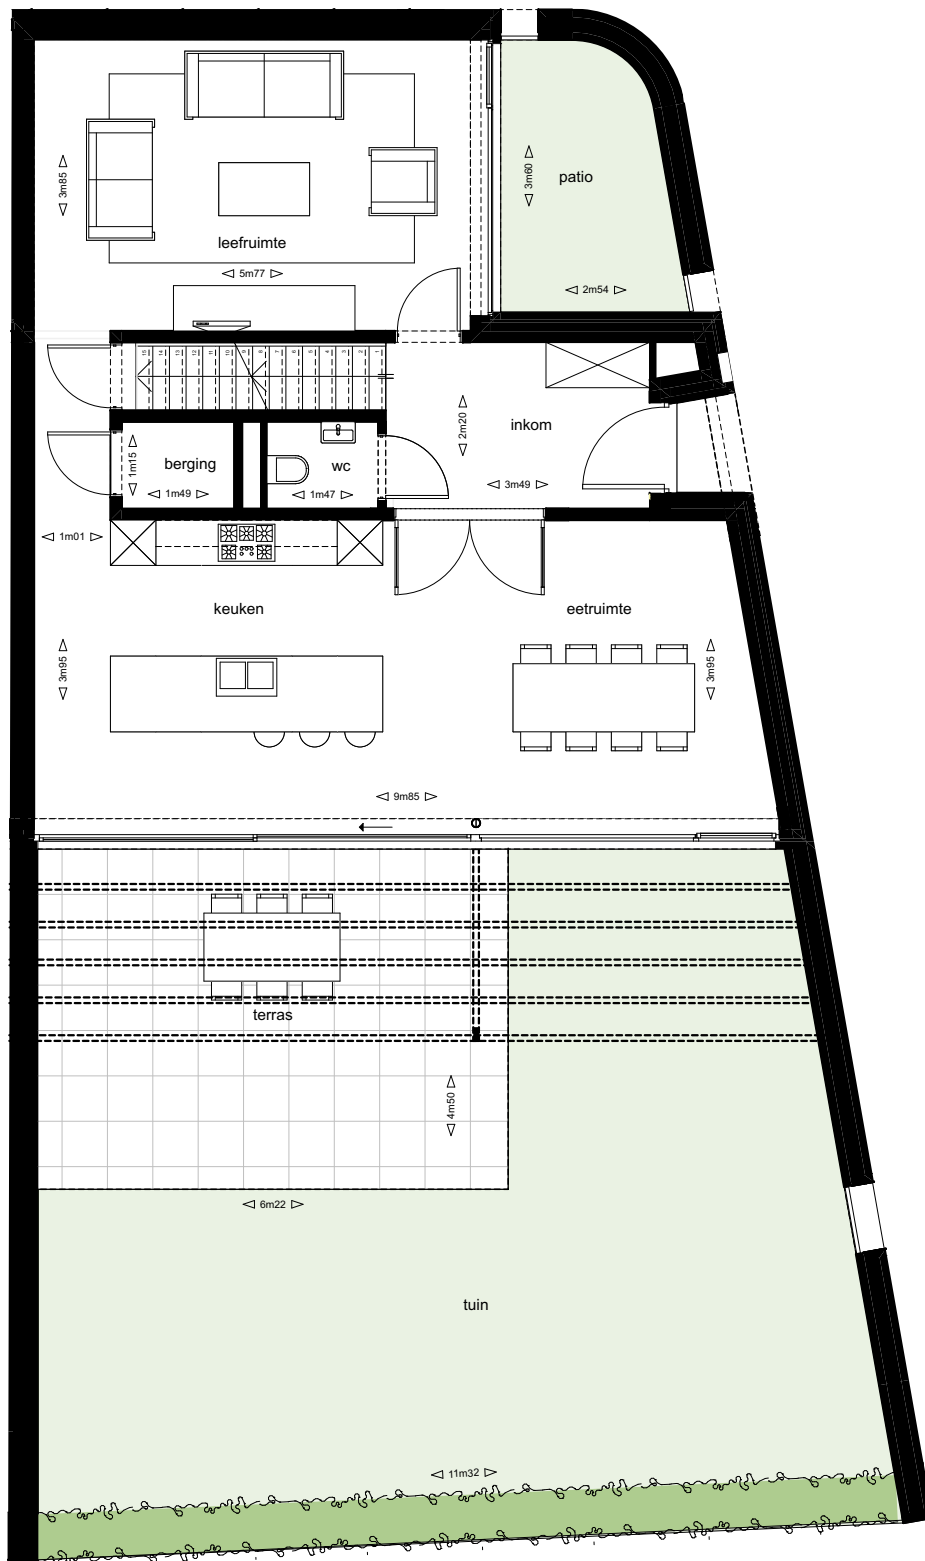


Woning PW 21


Gelijkvloers

Aantal slaapkamers: 3
 Bruto oppervlakte woning: 67,68 + **94,23** + 70,04 m²
 Bruto oppervlakte terras: 28 m²
 Bruto oppervlakte tuin: 69,80 m²

a2o | atelier voor
 architectuur
 en omgeving

Deze plannen en maatvoeringen zijn indicatief.
 Alle meubilair, keuken, sanitair, verlaagde plafonds
 en vloerafwerkingen zijn illustratief. Hiervoor wordt
 verwezen naar het verkoopslastenboek.

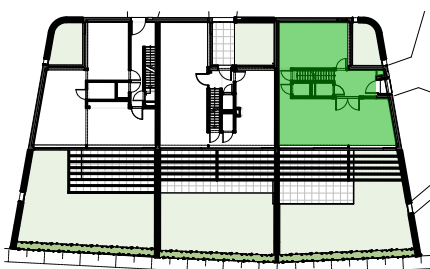

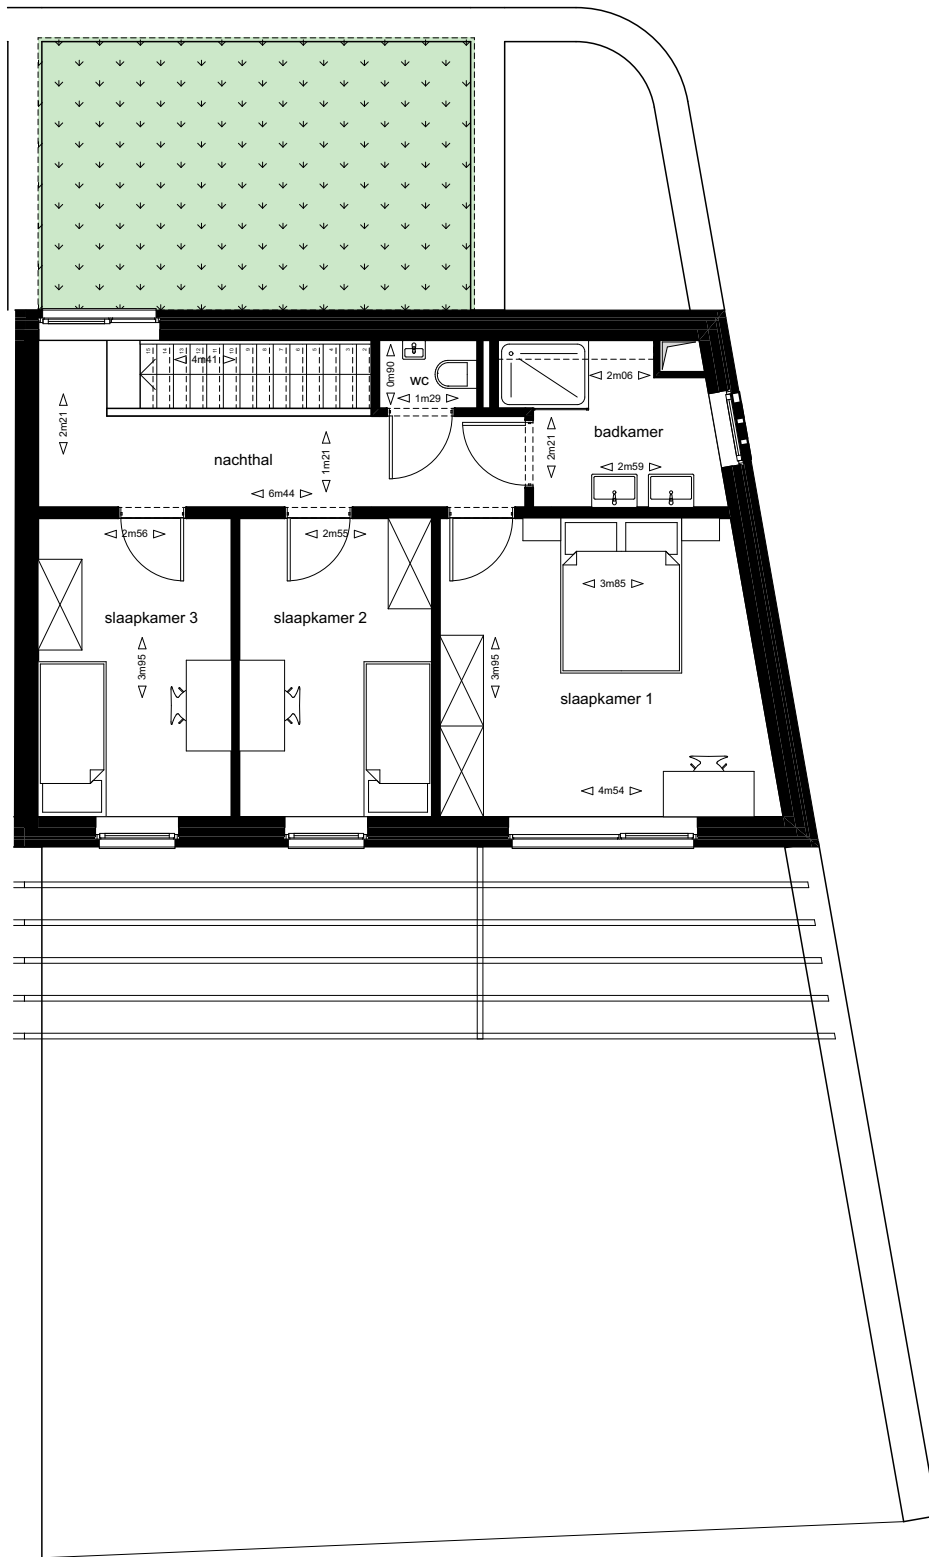

Woning PW 21

Verdieping +1

Aantal slaapkamers: 3
 Bruto oppervlakte woning: 67,68 + 94,23 + **70,04** m²
 Bruto oppervlakte terras: 28 m²
 Bruto oppervlakte tuin: 69,80 m²

a2o | atelier voor
 architectuur
 en omgeving

Deze plannen en maatvoeringen zijn indicatief.
 Alle meubilair, keuken, sanitair, verlaagde plafonds
 en vloerafwerkingen zijn illustratief. Hiervoor wordt
 verwezen naar het verkoopslastenboek.

