


AFDEKPLAATJES van alle schakelaars, stopcontact, etc. Niko Original White

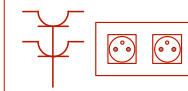

ALLE stopcontacten **HORIZONTAAL** plaatsen,
Stopcontacten op **HOOGTE** 30cm (tenzij anders vermeld met tekst)
Schakelaars **HOOGTE** 110cm


BASIS: 6 zonnepanelen (410WP/st)

Ventilatiepunt badk. & wc verplaatst


wandverlichting vervangen door plafondlichtpunt

BASIS: slot op schuifraam voorzien mee op sluitplan

In deze zone geen verlaagd plafond
ifv bovenlicht boven voordeur

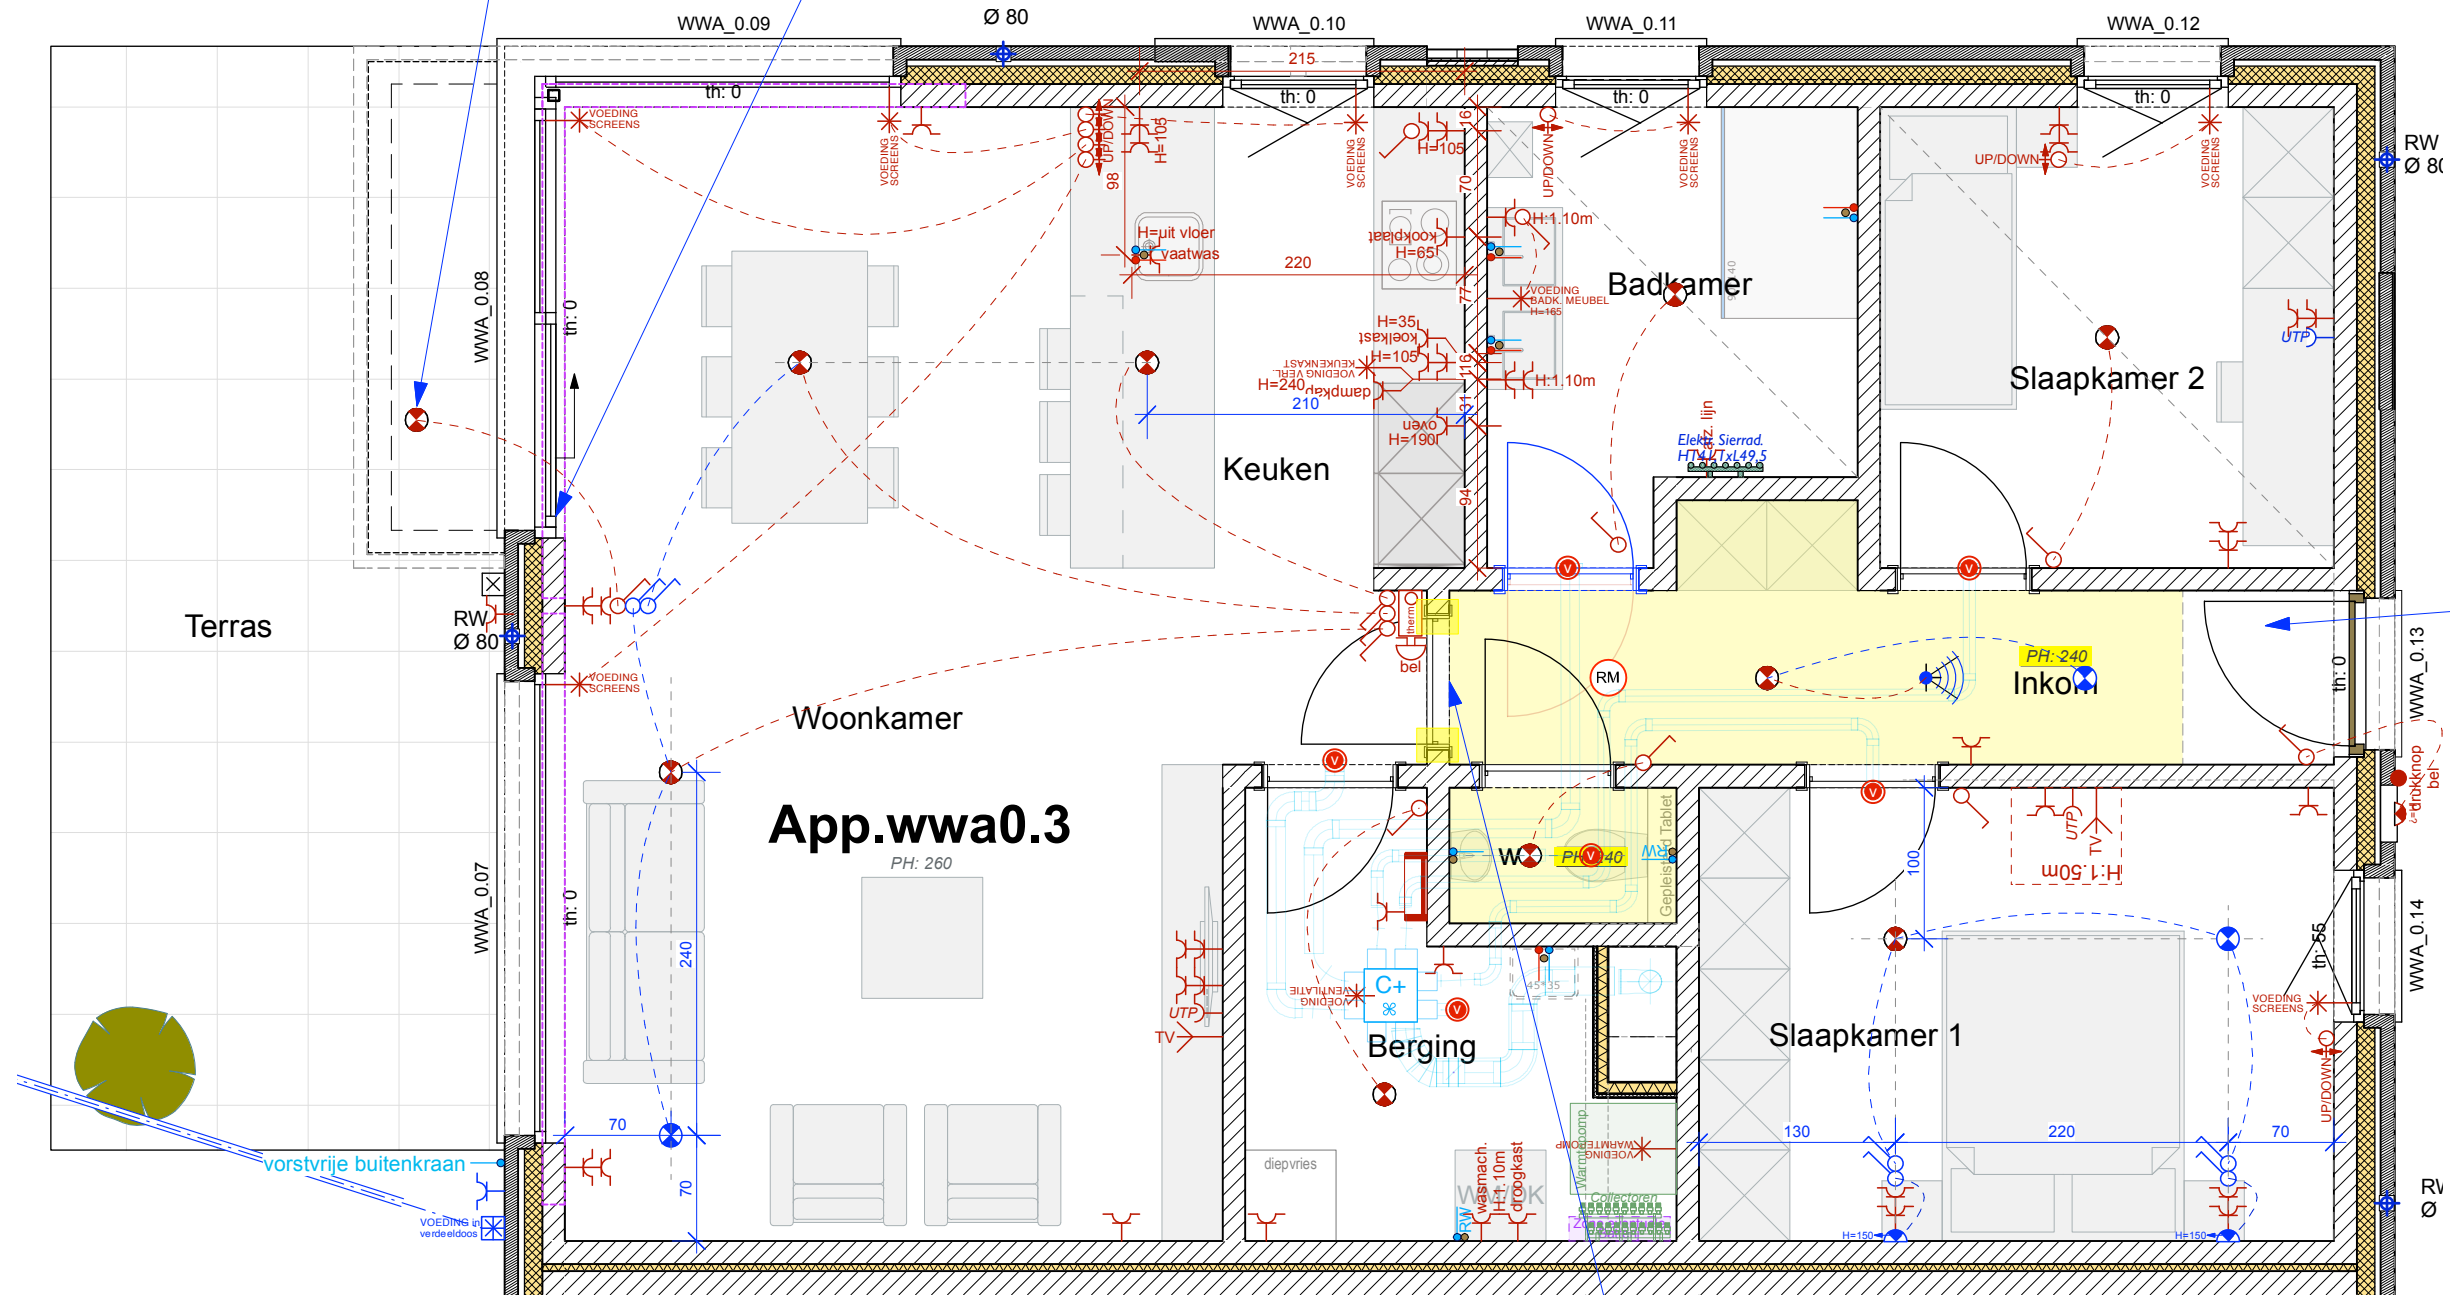

Dagkanten uitpleisteren + plinten inwerken!
(bv glazen deur)

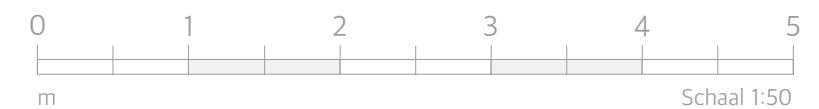


LEGENDE ELEKTRICITEIT :

- verlichtingspunt
- verlichtingspunt wand
- enkel stopcontact
- dubbel stopcontact
- schakelaar
(type te bepalen door elektricien)
- aansluiting TV (Coax)
- aansluiting telefoon
- aansluiting UTP (internet)
- Thermostaat
- videofoon
- voedingskabel
- drukknop bel
- Toevoer WW+KW+afvoer


Plannen zijn eigendom van Liesenborghs en mogen niet gekopieerd worden of doorgegeven worden aan derden zonder toestemming. Alle maten dienen ter plaatse gecontroleerd te worden door de uitvoerder!!

RUWBOUW

PARKING + KELDERBERGING

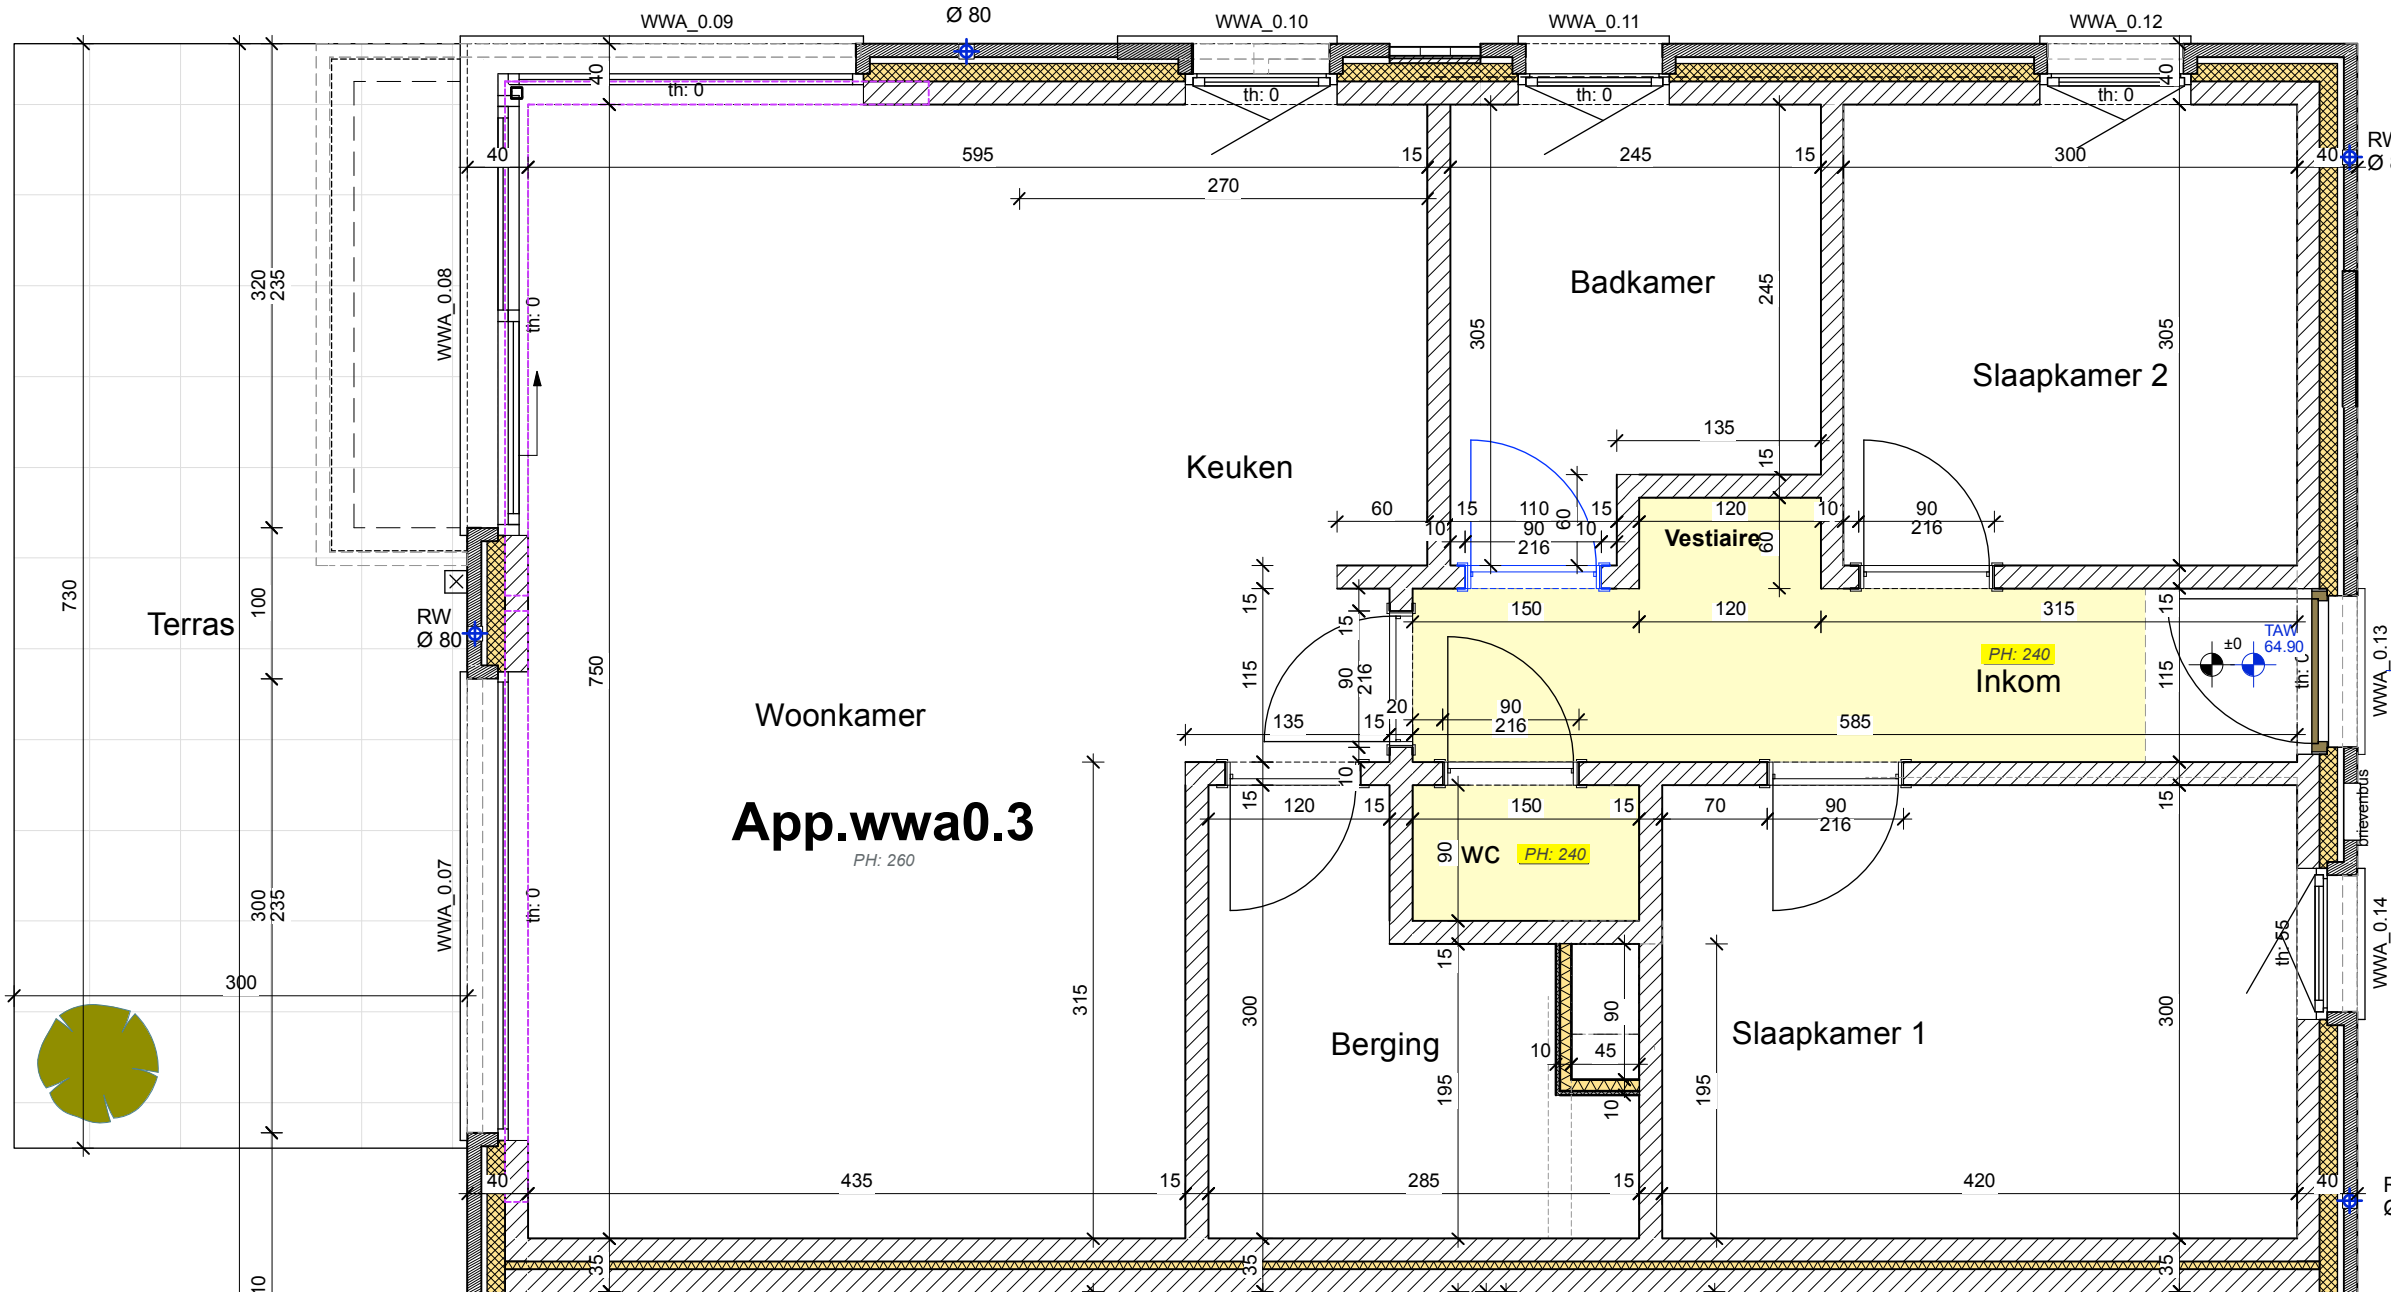

- gewapend beton
- dragende wanden in betonblokken
- dragende wanden in kalkzandsteen
- niet dragende wanden in gipsblokken
- thermische isolatie / akoestische scheiding
- gevelsteen
- verlaagd plafond (PH = 'plafondhoogte')

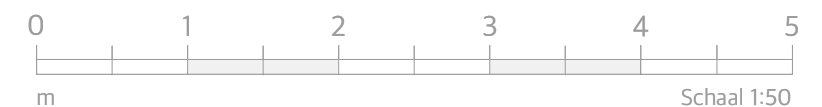

LIESENBORGH'S
EXPERTS IN KLANTENBEGELEIDING
Ekkelgaarden 6M
3500 Hasselt
Tel. 011 / 27 07 10
info@liesenborghs.com


Dethier Bouwgenoot sinds 1947
VIVOC2
DEVELOPMENT

Agnetenpark Altijd thuis, overal dichtbij.
PROJECT: 'Agnetenpark' te Zuidvest, Peer
KOPER: MODEL-appartement

BASIS nieuw APP. WWA 0.3 D. 26/10/2023
Parking - Berging schaal 1/50
DATUM WIJZIGING:
1. 05/06/23 Goedkeuring RAMEN
2. 25/08/23 Goedkeuring TECHNIEKEN
3. 02/10/23 GOEDKEURING volledig dossier
4. 26/10/23 AANPASSING GOEDKEURING: videofoon vervangen door basis bel
5.
6.

- LEGENDE ELEKTRICITEIT :**
- verlichtingspunt
 - verlichtingspunt wand
 - enkel stopcontact
 - dubbel stopcontact
 - schakelaar (type te bepalen door elektricien)
 - aansluiting TV (Coax)
 - aansluiting telefoon
 - aansluiting UTP (internet)
 - Thermostaat
 - videofoon
 - voedingskabel
 - drukknop bel
 - Toevoer WW+KW+afvoer

Plannen zijn eigendom van Liesenborghs en mogen niet gekopieerd worden of doorgegeven worden aan derden zonder toestemming. Alle maten dienen ter plaatse gecontroleerd te worden door de uitvoerder!!

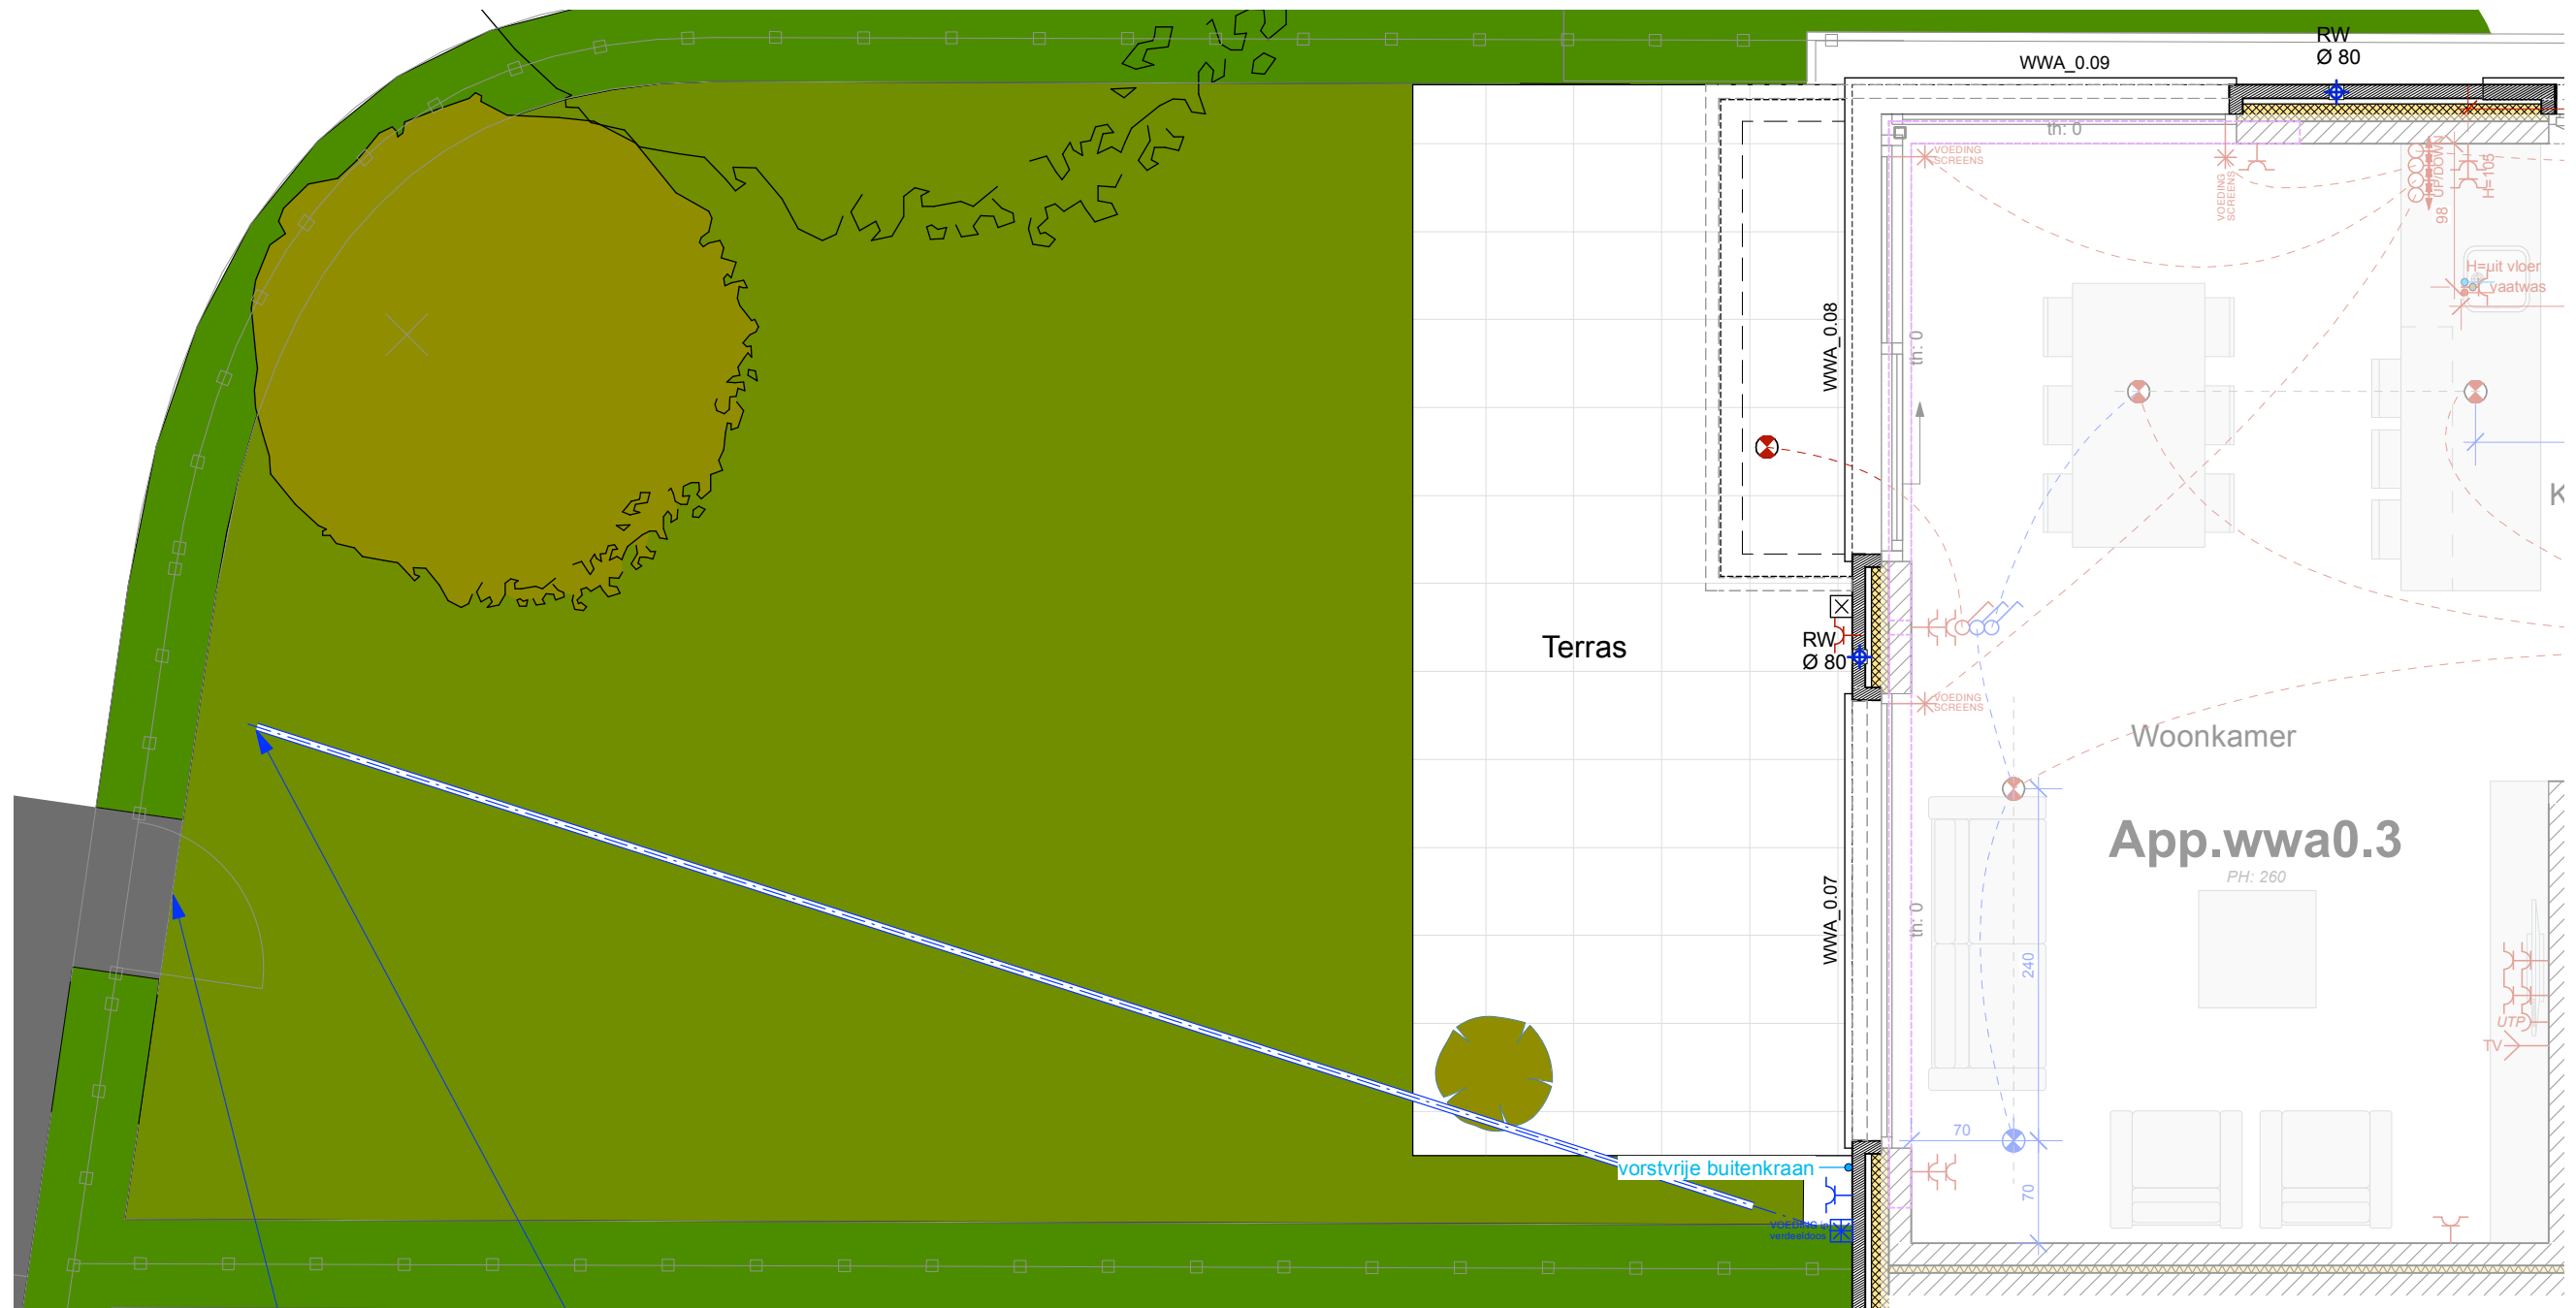

Grondkabel in beschermhuis tot achteraan in tuin (om achteraf extra elektriciteit te kunnen voorzien in tuin tbv robotmaaier, tuinverlichting etc.)

Kan slot op poortje mee op sluitplan worden voorzien?

LEGENDE ELEKTRICITEIT :

- verlichtingspunt
- verlichtingspunt wand
- enkel stopcontact
- dubbel stopcontact
- schakelaar (type te bepalen door elektriciën)
- aansluiting TV (Coax)
- aansluiting telefoon
- aansluiting UTP (internet)
- Thermostaat
- videofoon
- voedingskabel
- drukknoop bel
- Toevoer WW+KW+afvoer