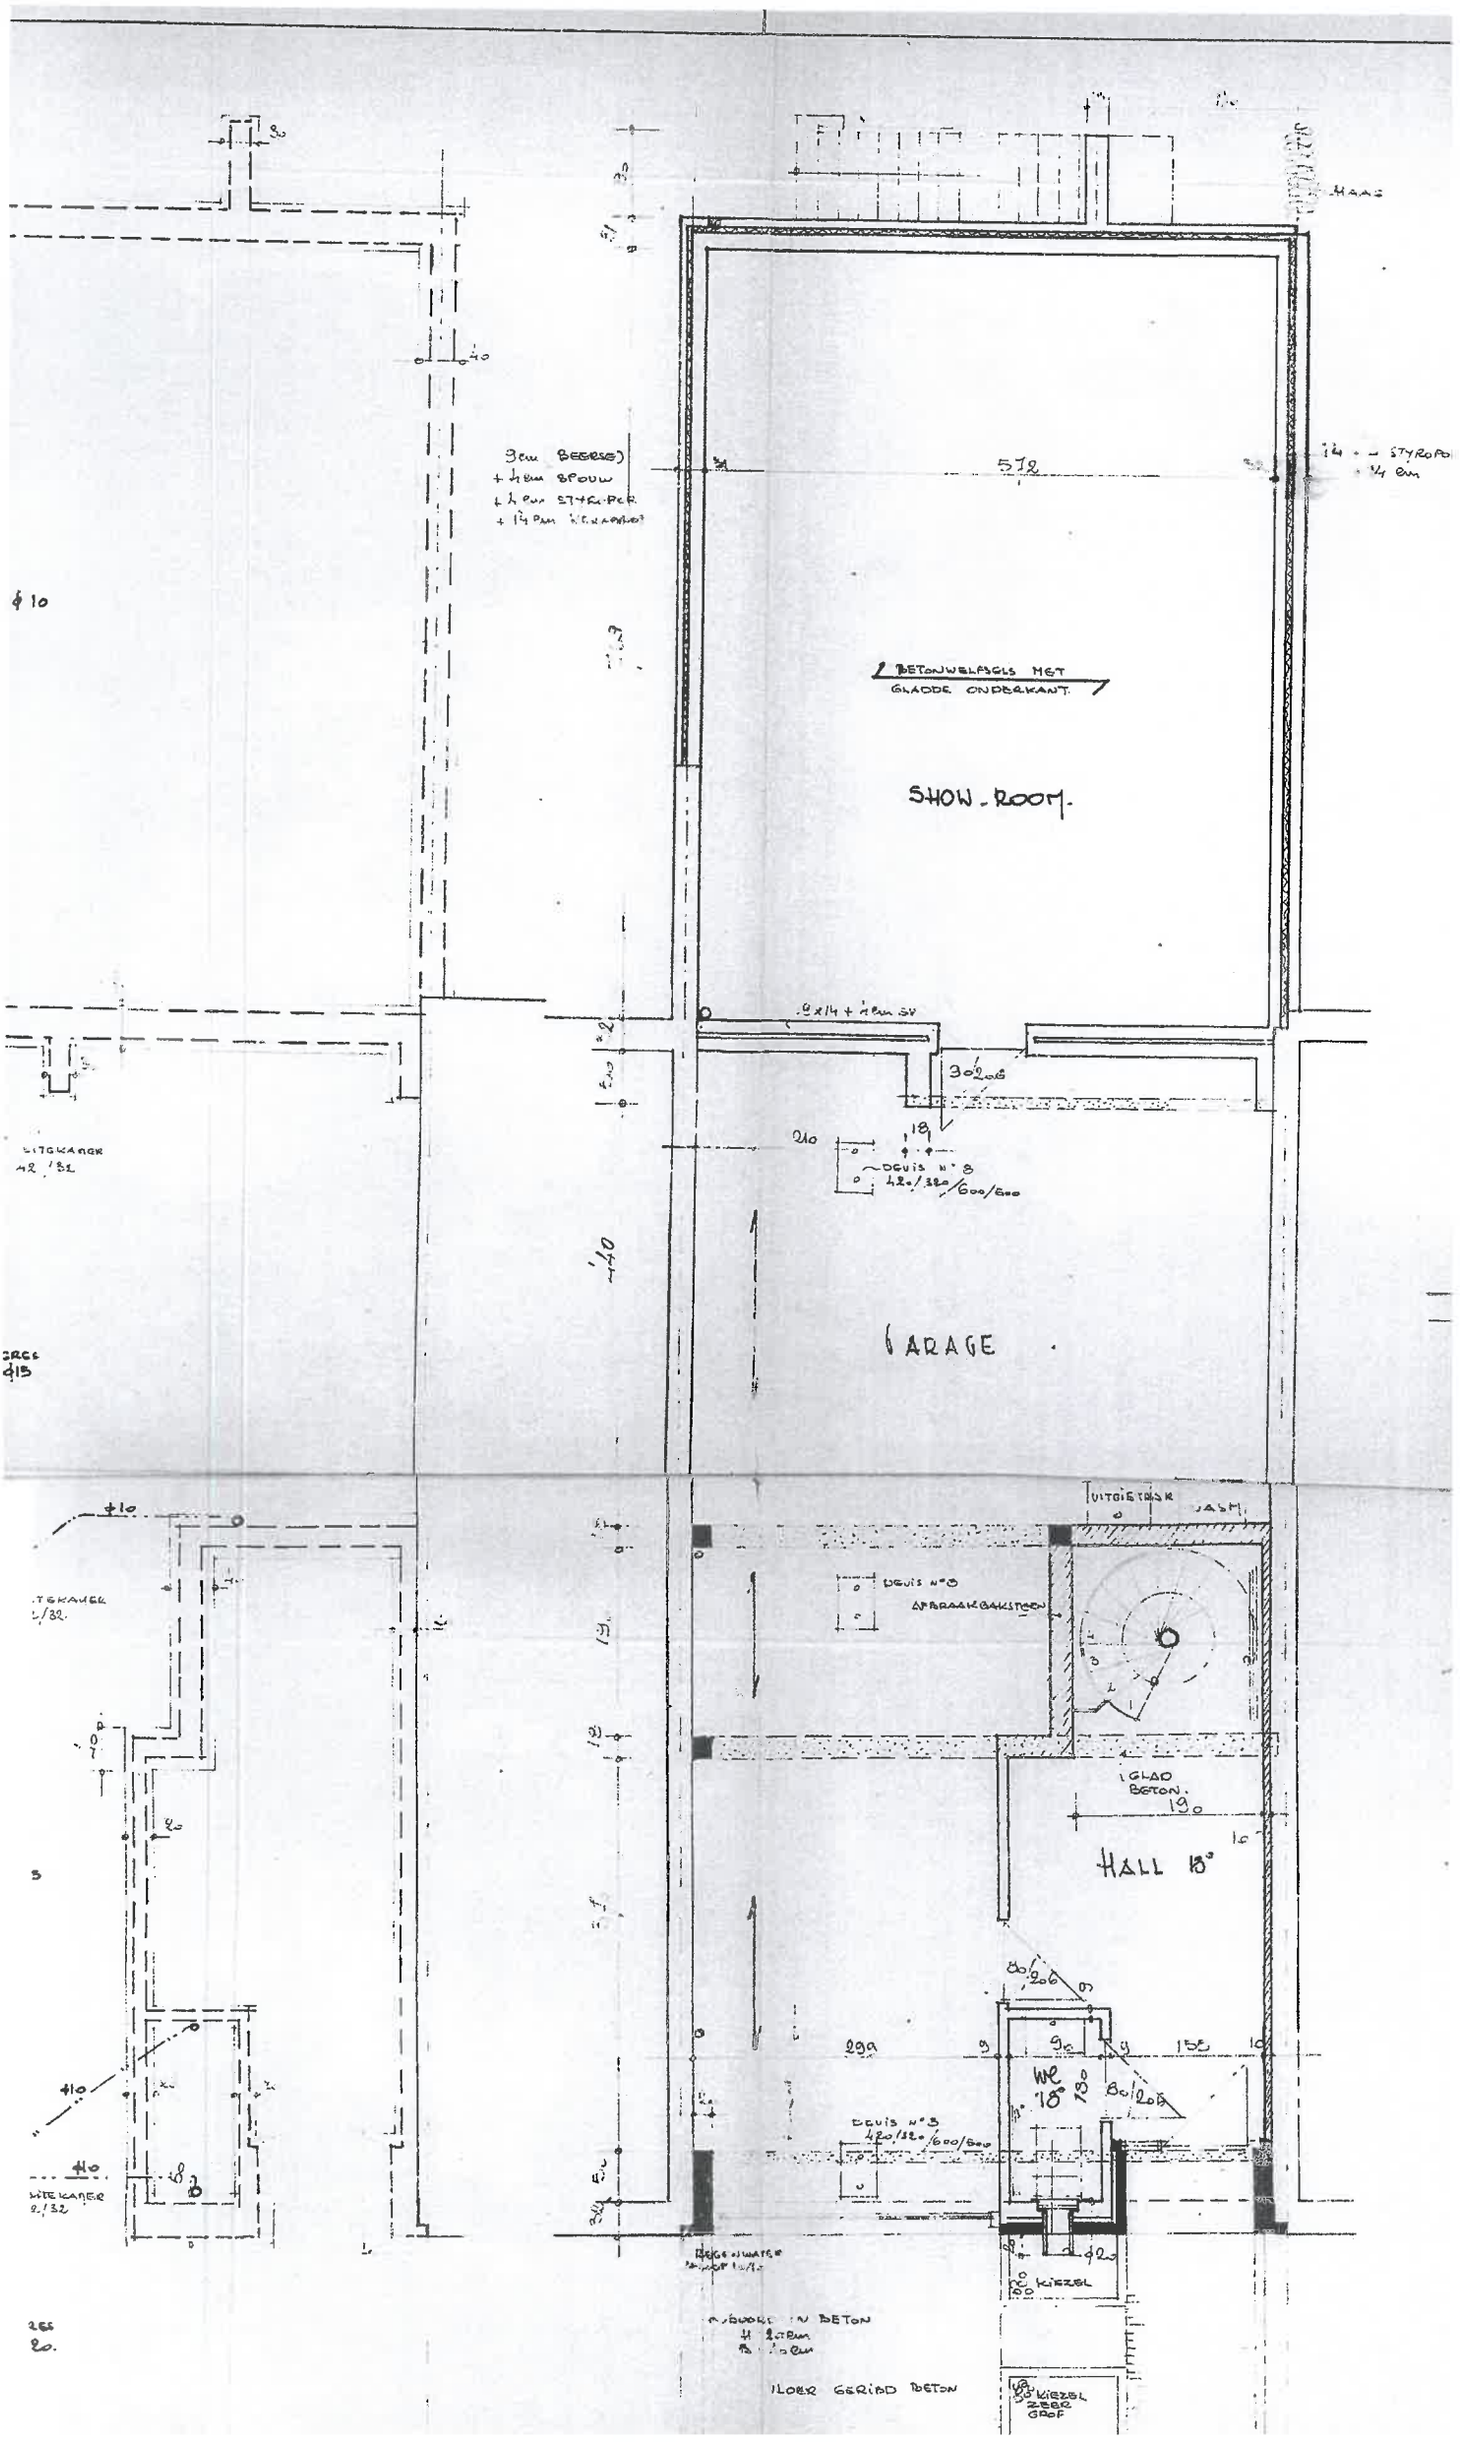

9cm BEERSE)
+ 4cm SPOUW
+ 4cm STYROPOR
+ 14cm WERKBOOT
572
14 + 4 STYROPOR
+ 14 cm
BETONWELFSELS MET
GLADDE ONDERKANT
SHOW-ROOM
9x14 + 4cm SP
30/206
210
18
DEVIS N° 8
420/320/600/600
GARAGE
UITGIETBAK
WASM
DEVIS N° 8
AFBRAAKBAKSTEEN
GLAD
BETON
190
HALL 18°
80/206
299
155
WC
18°
DEVIS N° 8
420/320/600/600
KIEZEL
BETON
GERIBD BETON
KIEZEL
ZEER
GROF